


# CENTRUM PRAWNICZE PLATON

WYNAJMUJĄCY: WRO-OFFICE I WSPÓLNICY SP. Z O.O. - WŁAŚCICIEL BUDYNKU

## LOKAL 108 POWIERZCHNIA 32,82 M2

I PIĘTRO

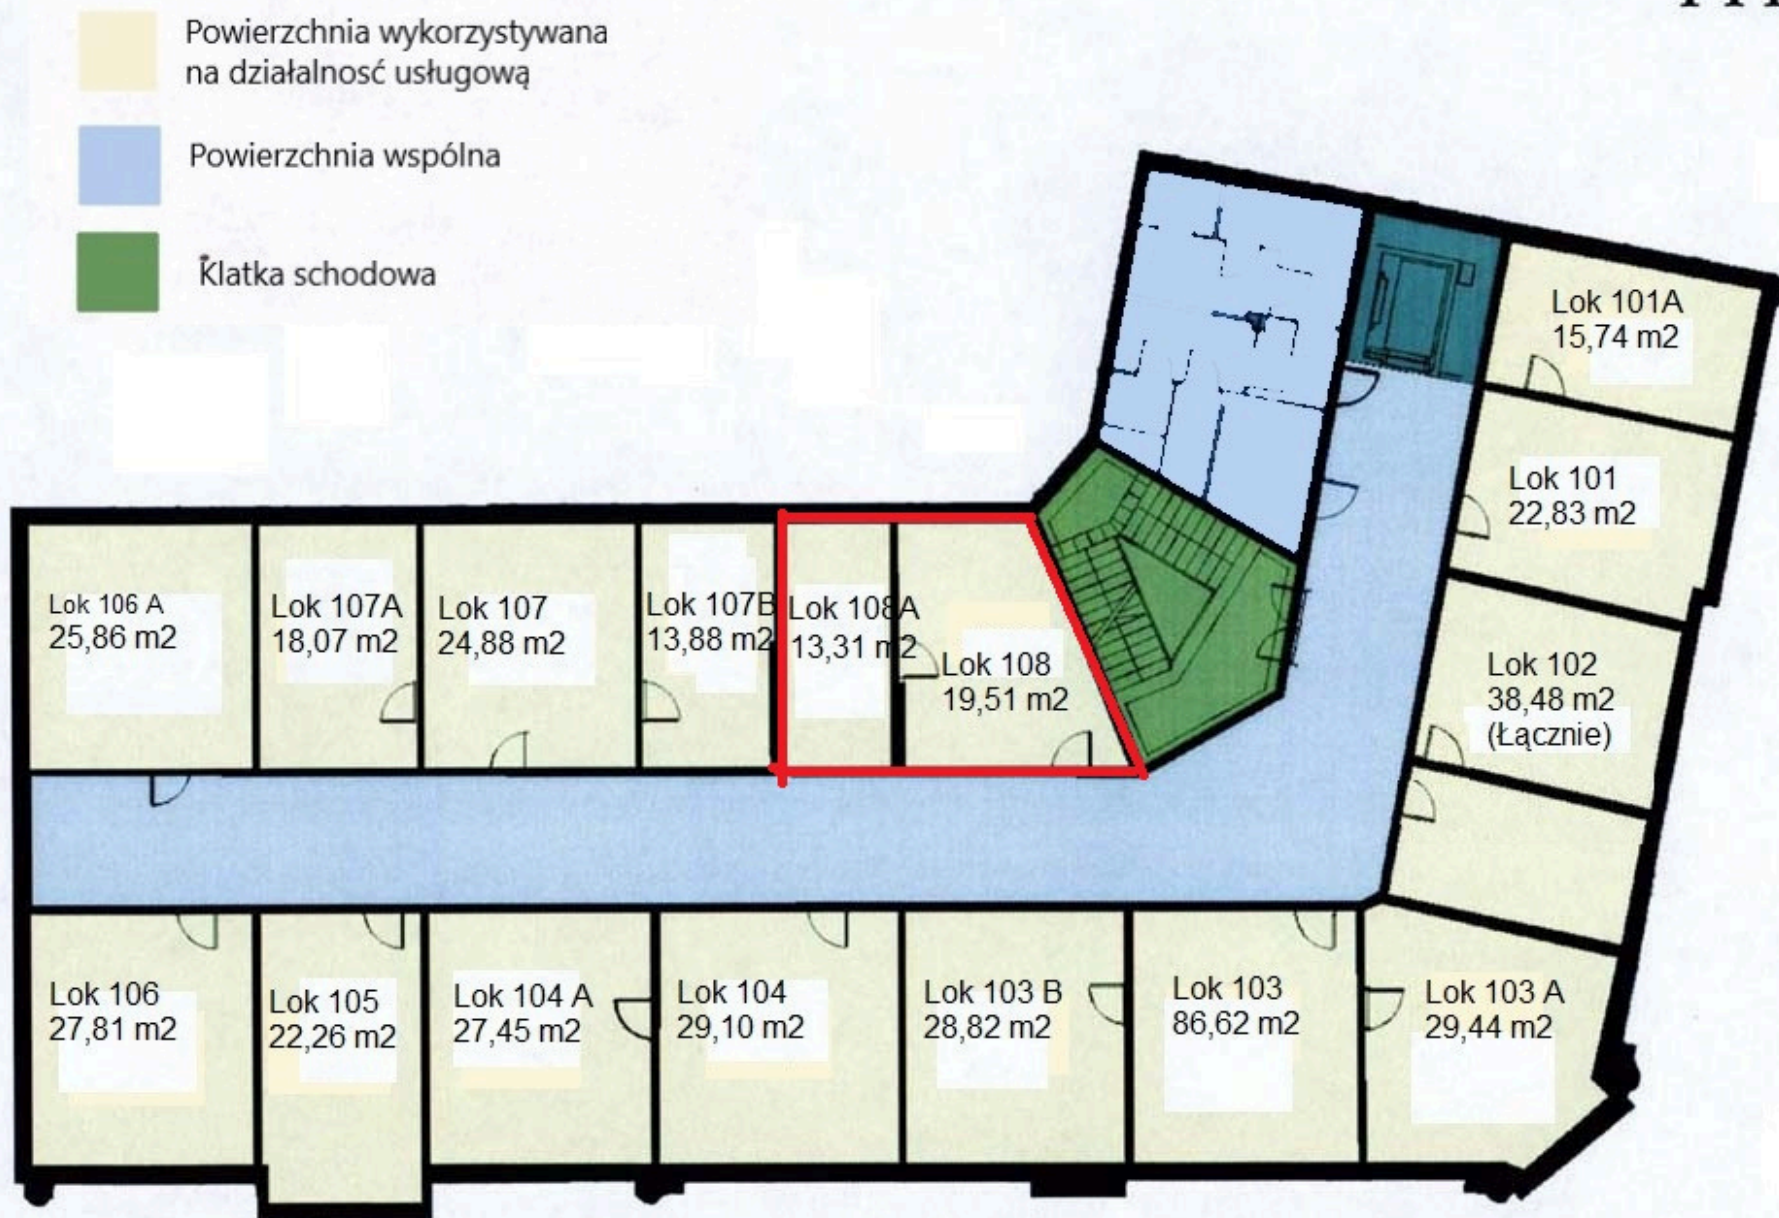

### OPIS:

I piętro budynku PLATON przy ul. Krupniczej 13. Lokal składający się z 2 pokoi przeznaczony pod działalność biurową.

### WARUNKI NAJMU

- CZYNSZ 56,00 ZŁ NETTO/M2
- 10% CZĘŚCI WSPÓLNE
- 26,50 ZŁ NETTO/M2 SERVICE CHARGE

### DOSTAWCY INTERNETU

- ORANGE
- TELEPORT

### OKRES NAJMU

- MINIMUM 24 MIESIĄCE

### PARKING

- 1 MIEJSCE PARKINGOWE NFM DOSTĘPNE W RAMACH UMOWY 7 DNI W TYGODNIU W GODZINACH 6:00-20:00 W CENIE 203,50 ZŁ NETTO MIESIĘCZNIE
- 1 MIEJSCE PARKINGOWE W NFM DOSTĘPNE W RAMACH UMOWY 7 DNI W TYGODNIU 24/H W CENIE 365,85 ZŁ NETTO MIESIĘCZNIE

DZIĘKUJEMY ZA POŚWIĘCONY CZAS

### KONTAKT

+48 531 997 089

NIERUCHOMOSCI@WRO-OFFICE.PL

