


# ASCO BUSINESS CENTRE

UL. PIŁSUDSKIEGO 13, 50-048 WROCŁAW

WYNAJMUJĄCY: WRO-OFFICE I WSPÓLNICY SP. Z O.O. - WŁAŚCICIEL BUDYNKU

## LOKAL 301 POWIERZCHNIA 120,33 M2

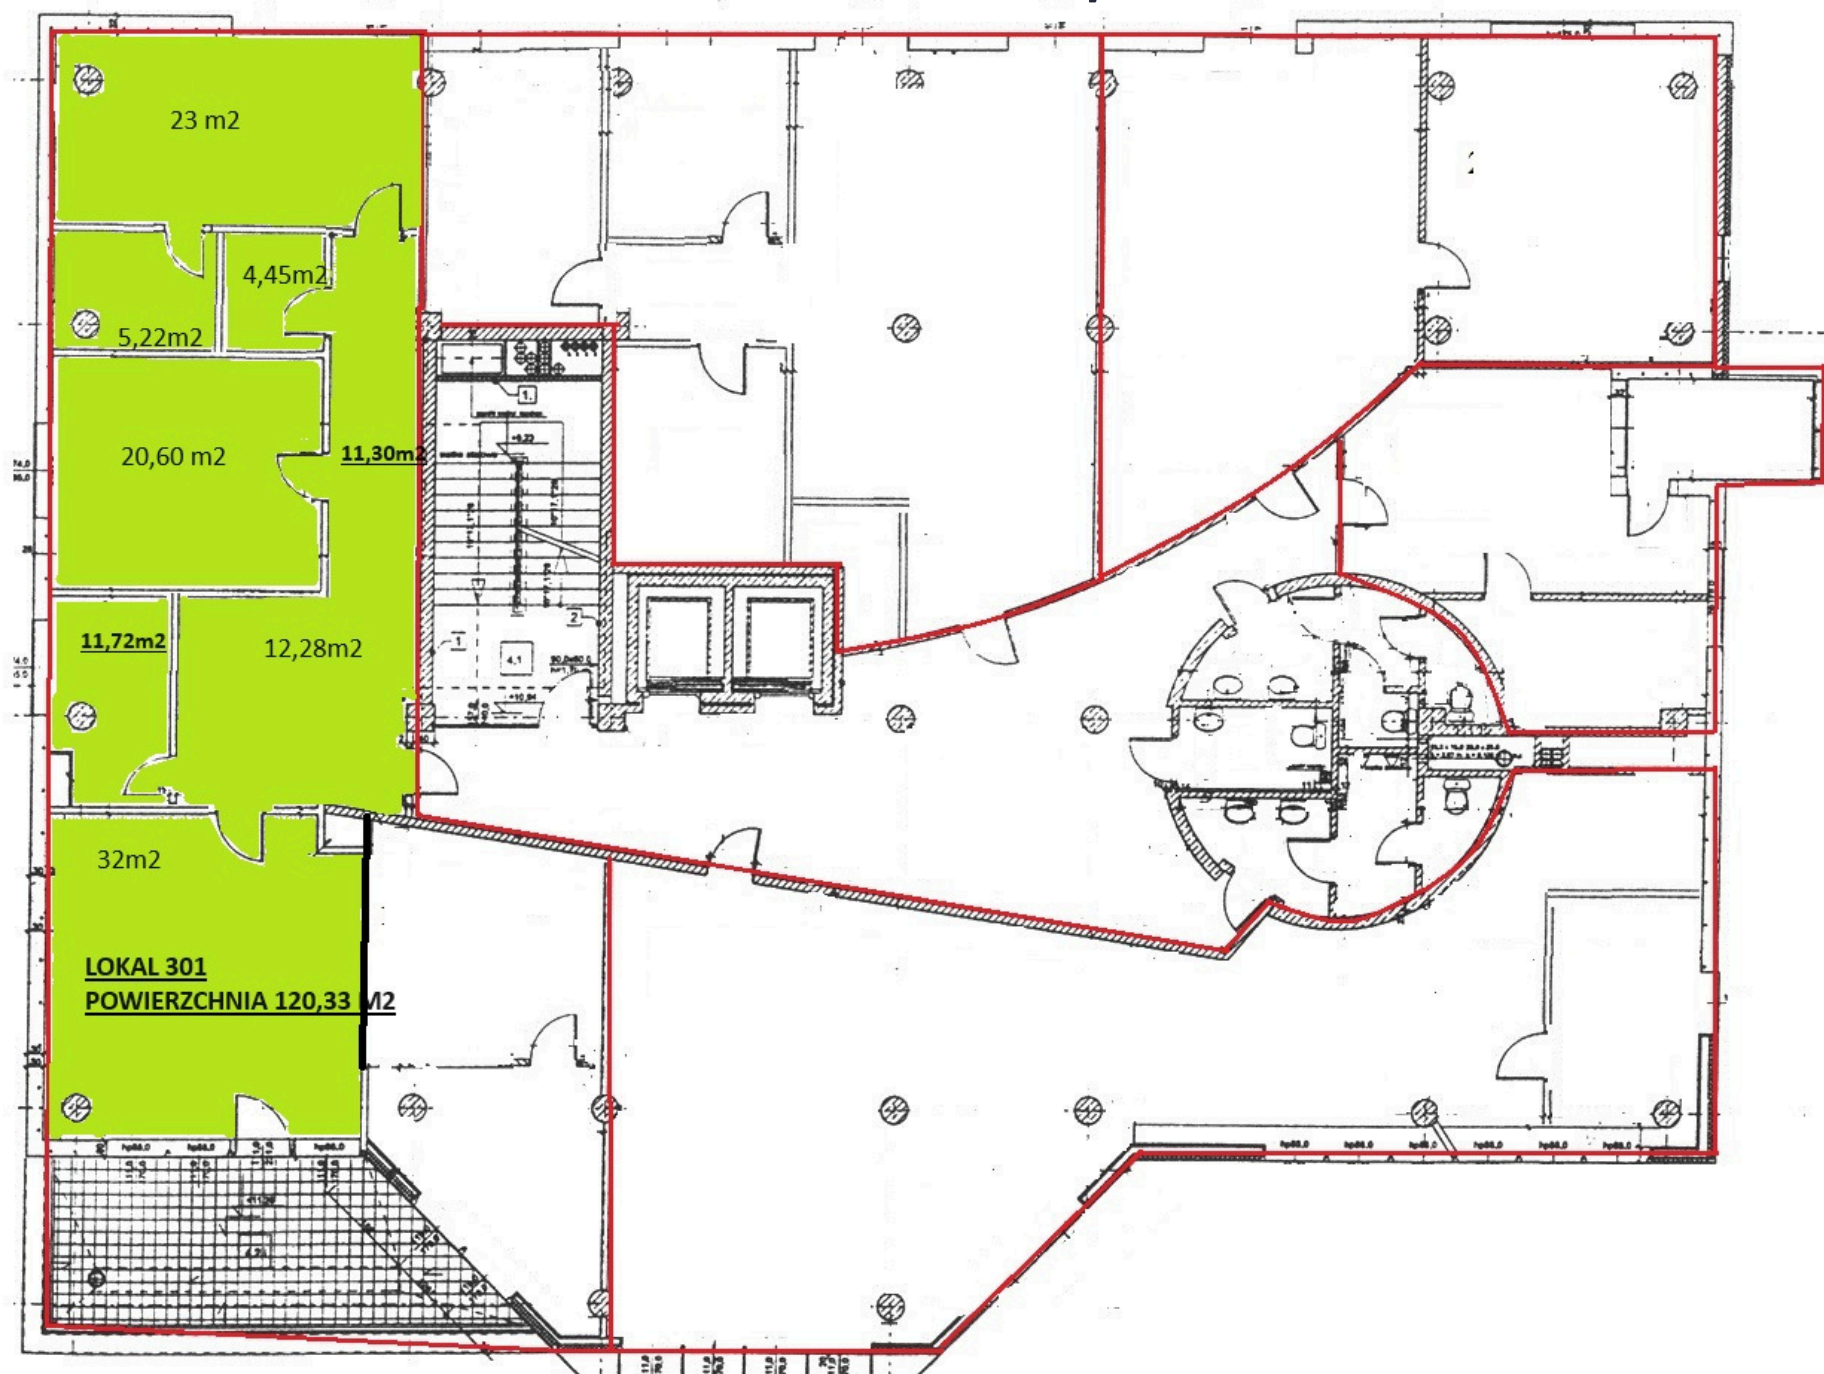

Asco Business Centre ul. Piłsudskiego 13

III piętro

### OPIS:

III PIĘTRO BUDYNKU. PRZESTRZEŃ BIUROWA Z GOTOWYMI GABINETAMI.  
LOKAL Z DOSTĘPEM DO TARASU.

SKONTAKTUJ SIĘ Z NAMI W CELU UZYSKANIA SZCZEGÓŁOWYCH INFORMACJI.

### WARUNKI NAJMU

- CZYNSZ 56,00 ZŁ NETTO/M2
- 10% CZĘŚCI WSPÓLNE
- 26,50 ZŁ NETTO/M2 SERVICE CHARGE

### DOSTAWCY INTERNETU

- ORANGE
- NETIA
- PLAY

### OKRES NAJMU

- MINIMUM 12 MIESIĘCY

### PARKING

- MIEJSCA PARKINGOWE NAZIEMNE: 280 ZŁ NETTO
- MIEJSCA PARKINGOWE PODZIEMNE: 450 ZŁ NETTO

DZIĘKUJEMY ZA POŚWIĘCONY CZAS  
KONTAKT

+48 531 997 089

NIERUCHOMOSCI@WRO-OFFICE.PL

