


ASCO BUSINESS CENTRE

UL. PIŁSUDSKIEGO 13, 50-048 WROCŁAW

WYNAJMUJĄCY: WRO-OFFICE I WSPÓLNICY SP. Z O.O. - WŁAŚCICIEL BUDYNKU

LOKAL 202 POWIERZCHNIA 89,40 M2

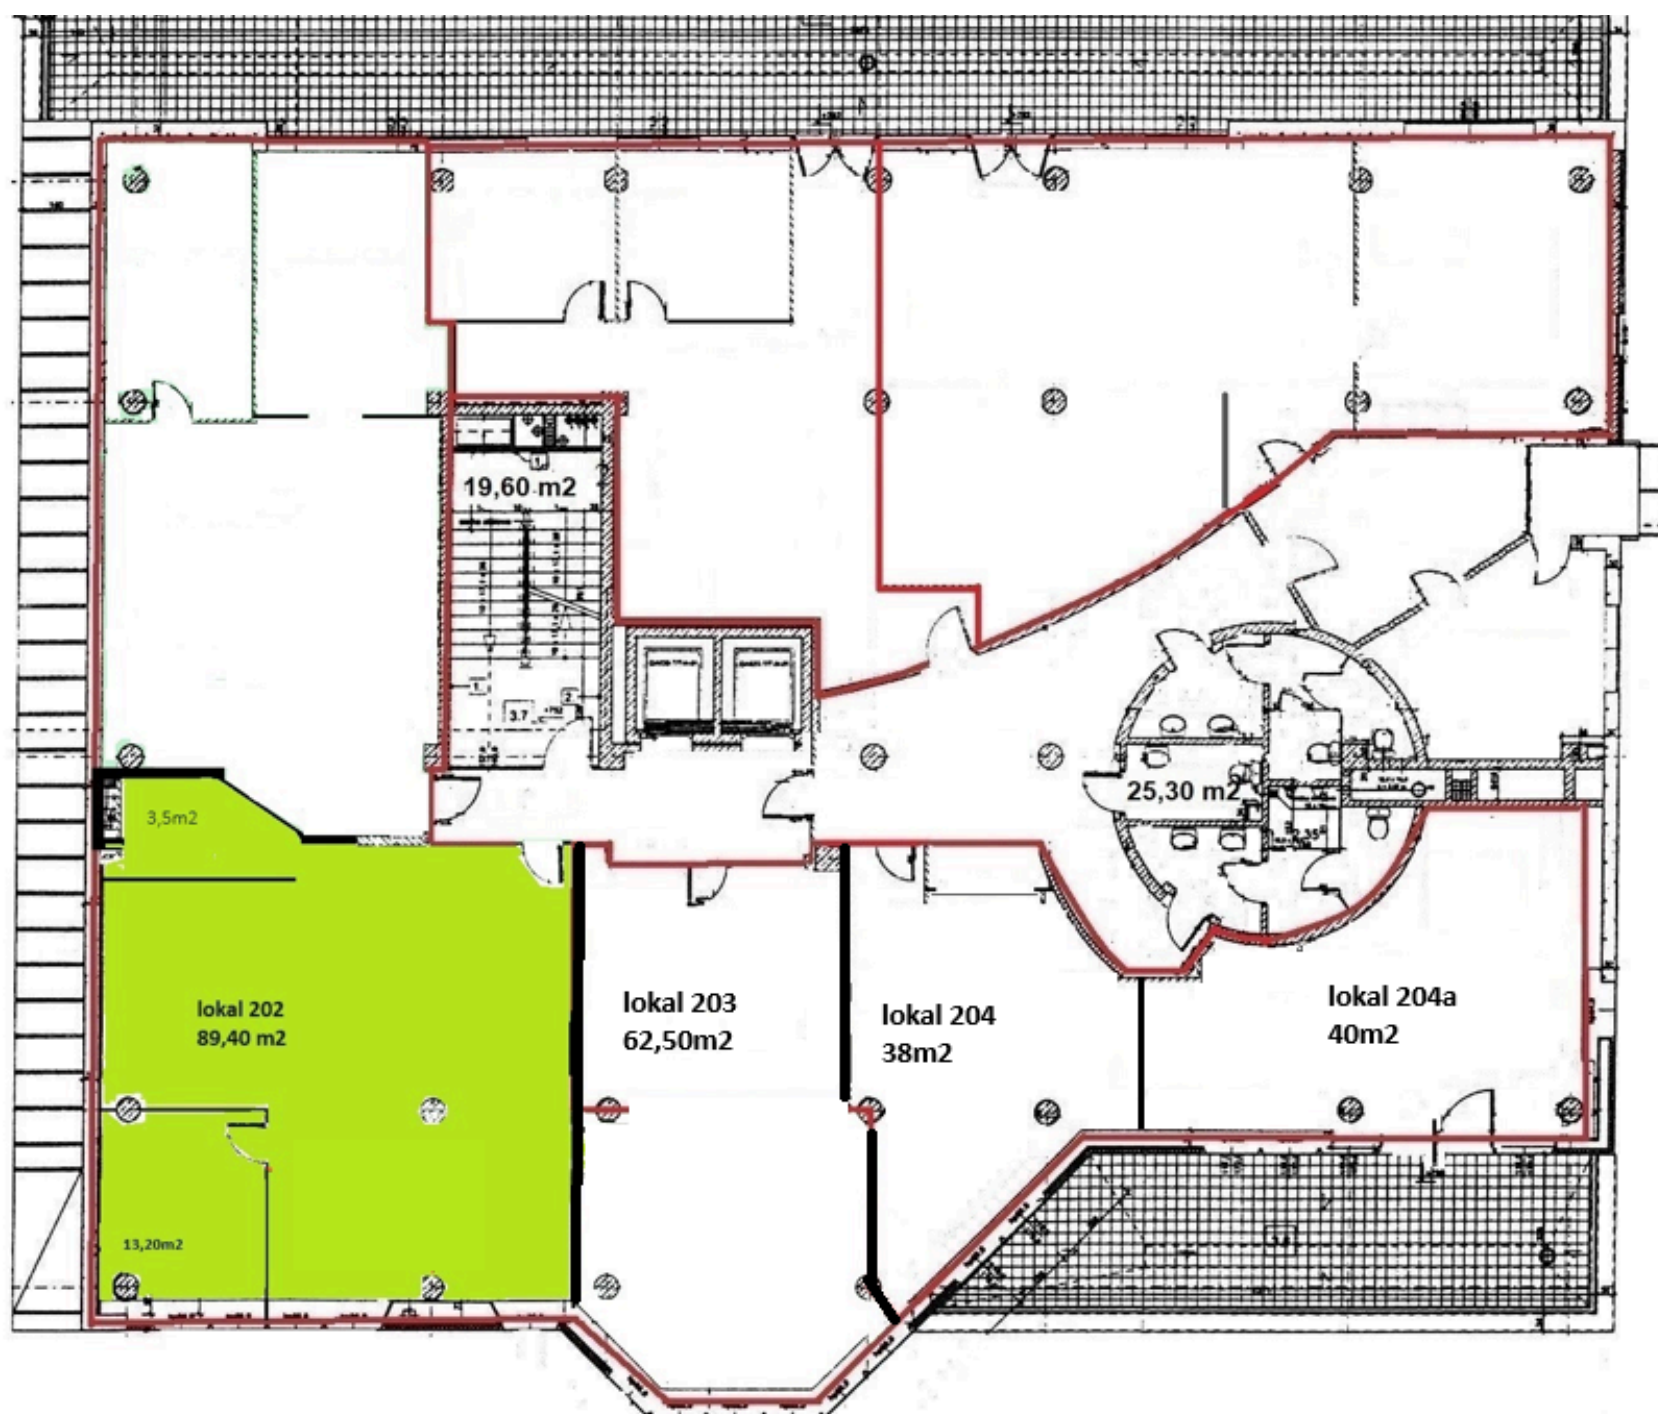

OPIS:

II PIĘTRO BUDYNKU. W LOKALU WYODRĘBNIONY 1 PRZESZKLONY GABINET O POWIERZCHNI 13,20 M2 ORAZ SERWEROWNIA, POZOSTAŁA PRZESTRZEŃ TO OPEN SPACE. ANEKS KUCHENNY W CZĘŚCI WSPÓLNEJ.

SKONTAKTUJ SIĘ Z NAMI W CELU UZYSKANIA SZCZEGÓŁOWYCH INFORMACJI.

WARUNKI NAJMU

- CZYNSZ 56,00 ZŁ NETTO/M2
- 10% CZĘŚCI WSPÓLNE
- 26,50 ZŁ NETTO/M2 SERVICE CHARGE

DOSTAWCY INTERNETU

- ORANGE
- NETIA
- PLAY

OKRES NAJMU

- MINIMUM 12 MIESIĘCY

PARKING

- MIEJSCA PARKINGOWE NAZIEMNE: 280 ZŁ NETTO
- MIEJSCA PARKINGOWE PODZIEMNE: 450 ZŁ NETTO

DZIĘKUJEMY ZA POŚWIĘCONY CZAS
KONTAKT

+48 531 997 089

NIERUCHOMOSCI@WRO-OFFICE.PL

