


# ASCO BUSINESS CENTRE

UL. PIŁSUDSKIEGO 13, 50-048 WROCŁAW

WYNAJMUJĄCY: WRO-OFFICE I WSPÓLNICY SP. Z O.O. - WŁAŚCICIEL BUDYNKU

## LOKAL 201 POWIERZCHNIA 81,88 M<sup>2</sup>

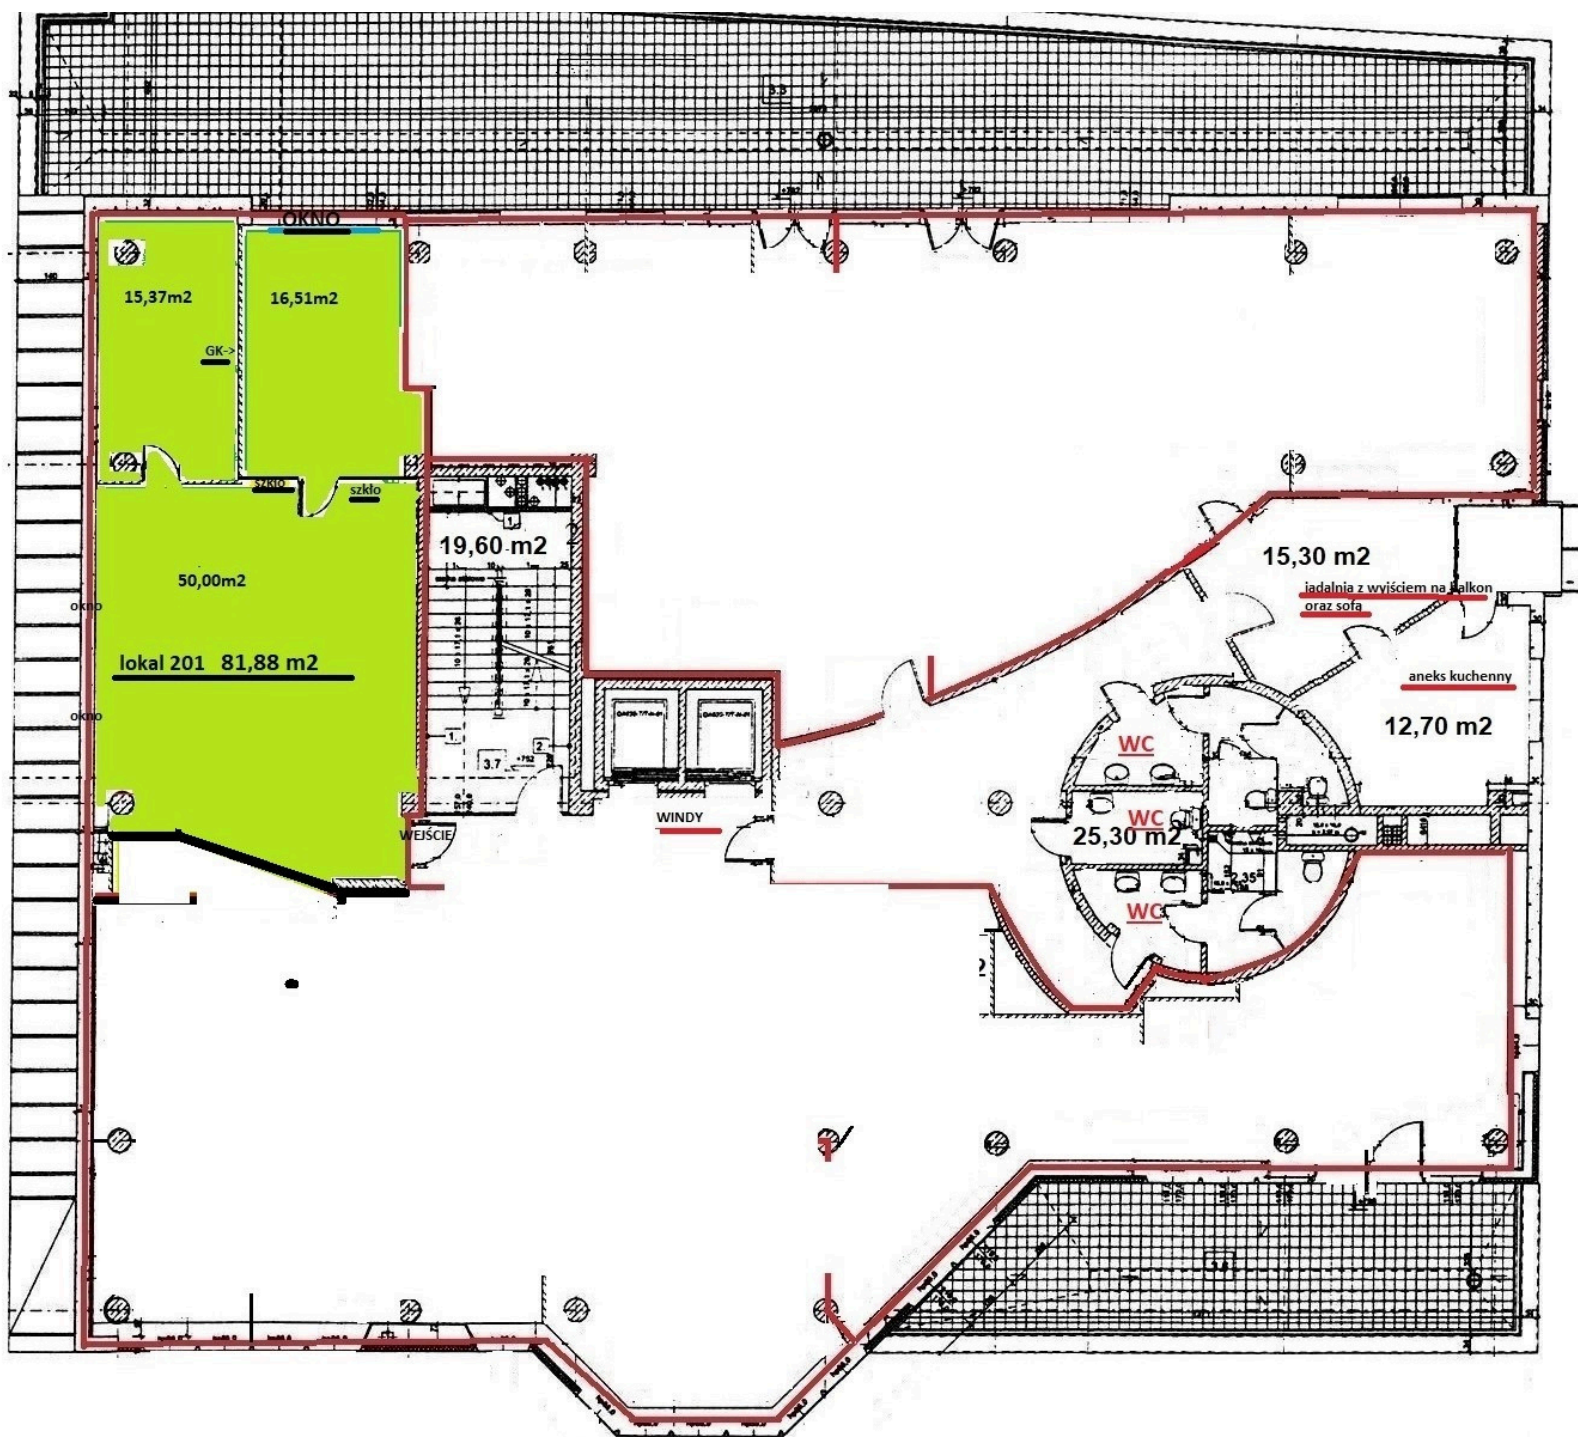

ASCO Business Centre ul. Piłsudskiego 13

### OPIS:

II PIĘTRO BUDYNKU. W LOKALU WYODRĘBNIONY GABINET ORAZ SALKA KONFERENCYJNA, POZOSTAŁA PRZESTRZEŃ TO OPEN SPACE. ANEKS KUCHENNY W CZĘŚCI WSPÓLNEJ.

SKONTAKTUJ SIĘ Z NAMI W CELU UZYSKANIA SZCZEGÓŁOWYCH INFORMACJI.

### WARUNKI NAJMU

- CZYNSZ 56,00 ZŁ NETTO/M<sup>2</sup>
- 10% CZĘŚCI WSPÓLNE
- 26,50 ZŁ NETTO/M<sup>2</sup> SERVICE CHARGE

### DOSTAWCY INTERNETU

- ORANGE
- NETIA
- PLAY

### OKRES NAJMU

- MINIMUM 12 MIESIĘCY

### PARKING

- MIEJSCA PARKINGOWE NAZIEMNE: 280 ZŁ NETTO
- MIEJSCA PARKINGOWE PODZIEMNE: 450 ZŁ NETTO

DZIĘKUJEMY ZA POŚWIĘCONY CZAS  
KONTAKT

+48 531 997 089

NIERUCHOMOSCI@WRO-OFFICE.PL

