


## ASCO BUSINESS CENTRE

UL. PIŁSUDSKIEGO 13, 50-048 WROCŁAW

WYNAJMUJĄCY: WRO-OFFICE I WSPÓLNICY SP. Z O.O. - WŁAŚCICIEL BUDYNKU

### LOKAL 305 POWIERZCHNIA 71,00 M<sup>2</sup>

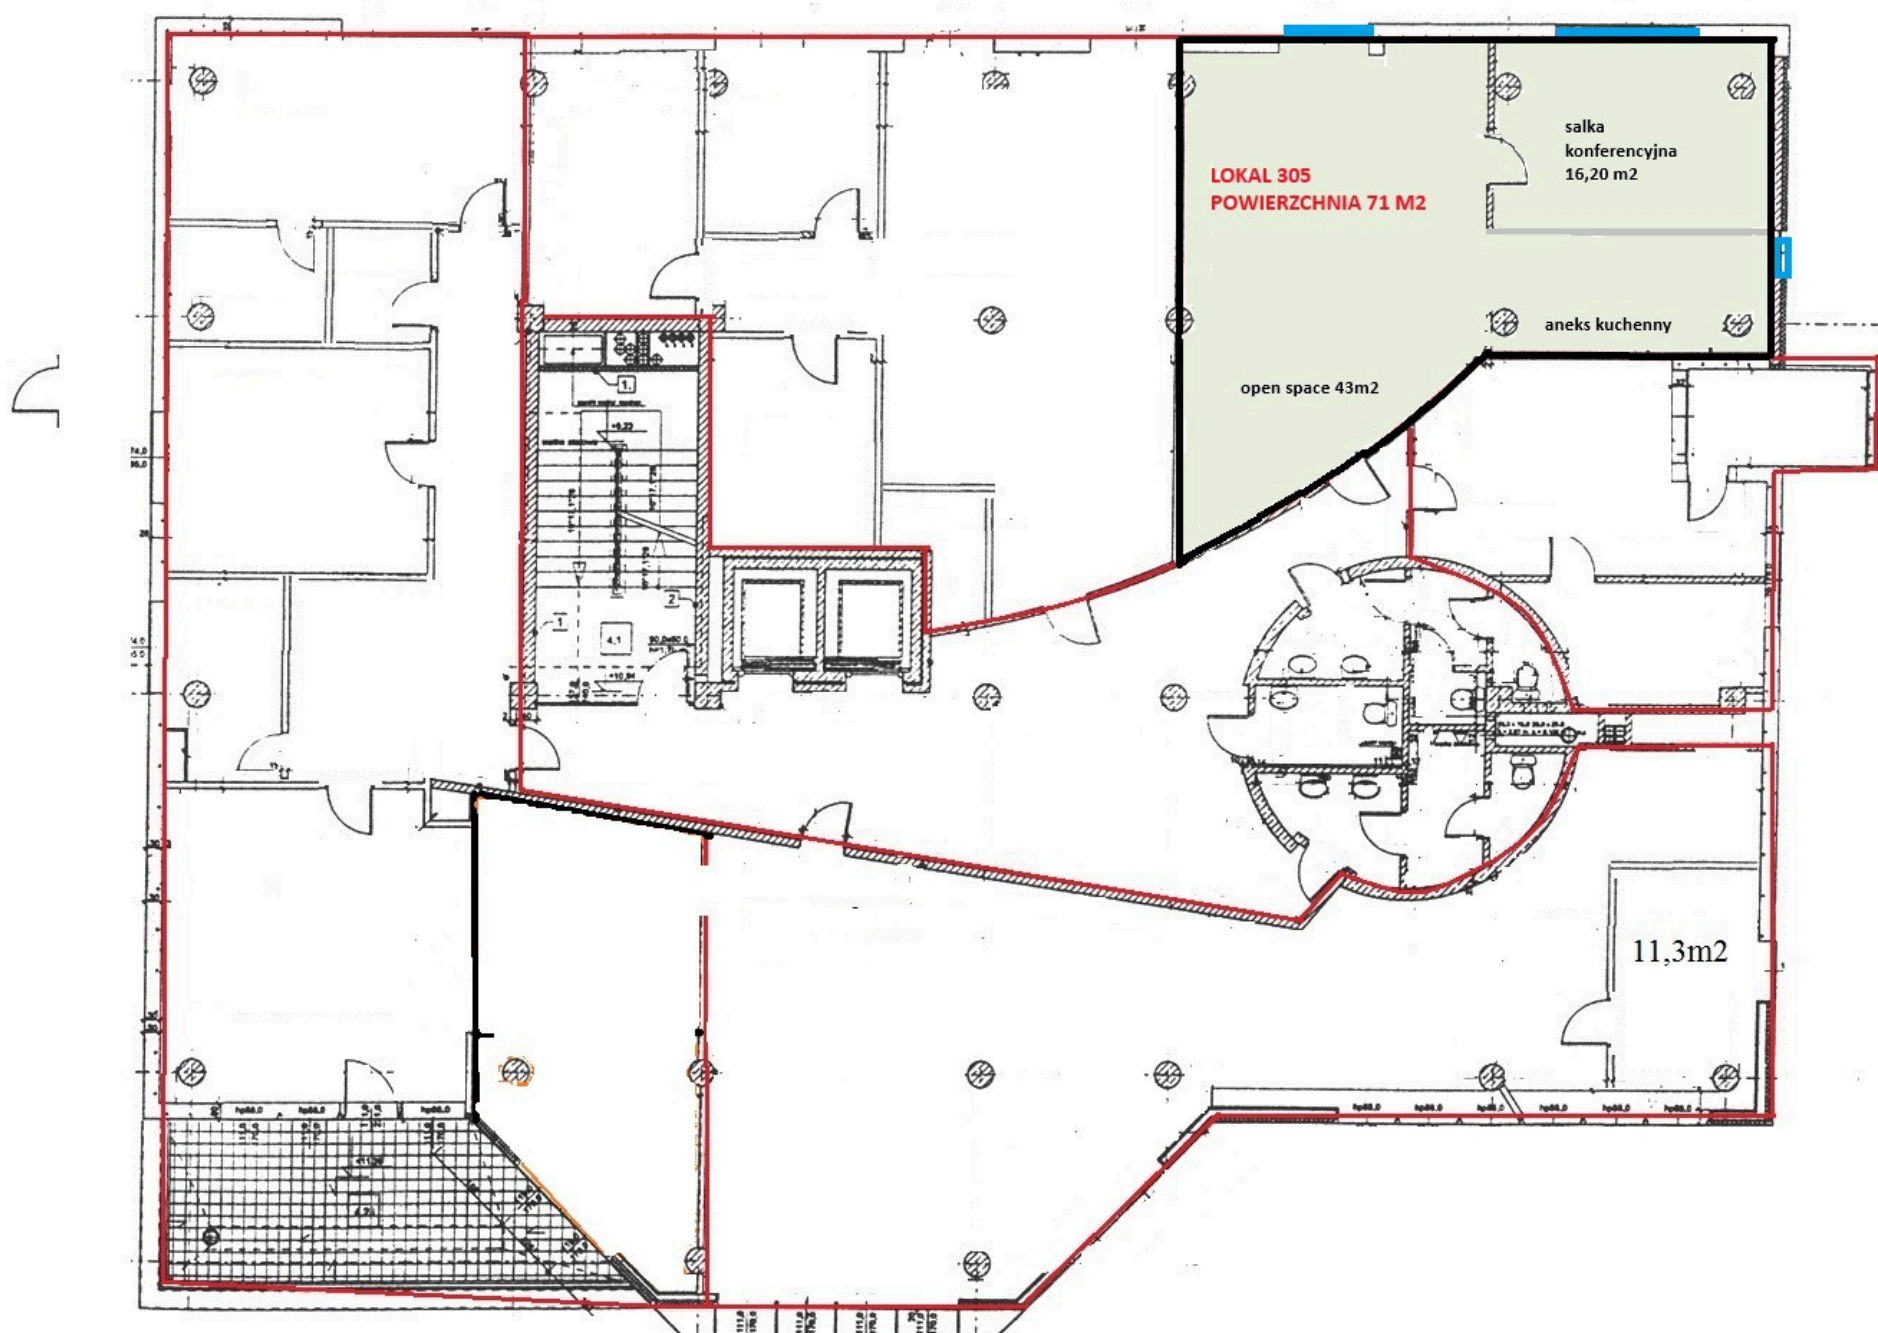

Asco Business Centre ul. Piłsudskiego 13

III piętro

#### OPIS:

OPTIMALNA ORAZ DOBRZE DOŚWIETLONA PRZESTRZEŃ DO PRACY DLA KILKUOSOBOWEGO ZESPOŁU. WYODRĘBNIONA SALKA KONFERENCYJNA. ANEKS KUCHENNY NA POWIERZCHNI BIURA. NA PODŁOGACH- WYKŁADZINA DYWANOWA.

#### WARUNKI NAJMU

- CZYNSZ 56,00 ZŁ NETTO/M<sup>2</sup>
- 10% CZĘŚCI WSPÓLNE
- 26,50 ZŁ NETTO/M<sup>2</sup> SERVICE CHARGE

#### DOSTAWCY INTERNETU

- ORANGE
- NETIA
- PLAY

#### OKRES NAJMU

- MINIMUM 12 MIESIĘCY

#### PARKING

- MIEJSCE PARKINGOWE NAZIEMNE: 280 ZŁ NETTO
- MIEJSCE PARKINGOWE PODZIEMNE: 450 ZŁ NETTO

DZIĘKUJEMY ZA POŚWIĘCONY CZAS

KONTAKT

+48 531 997 089

NIERUCHOMOSCI@WRO-OFFICE.PL

